
Схема устройства системы автоматического полива на объекте "Горсад" г. Судак

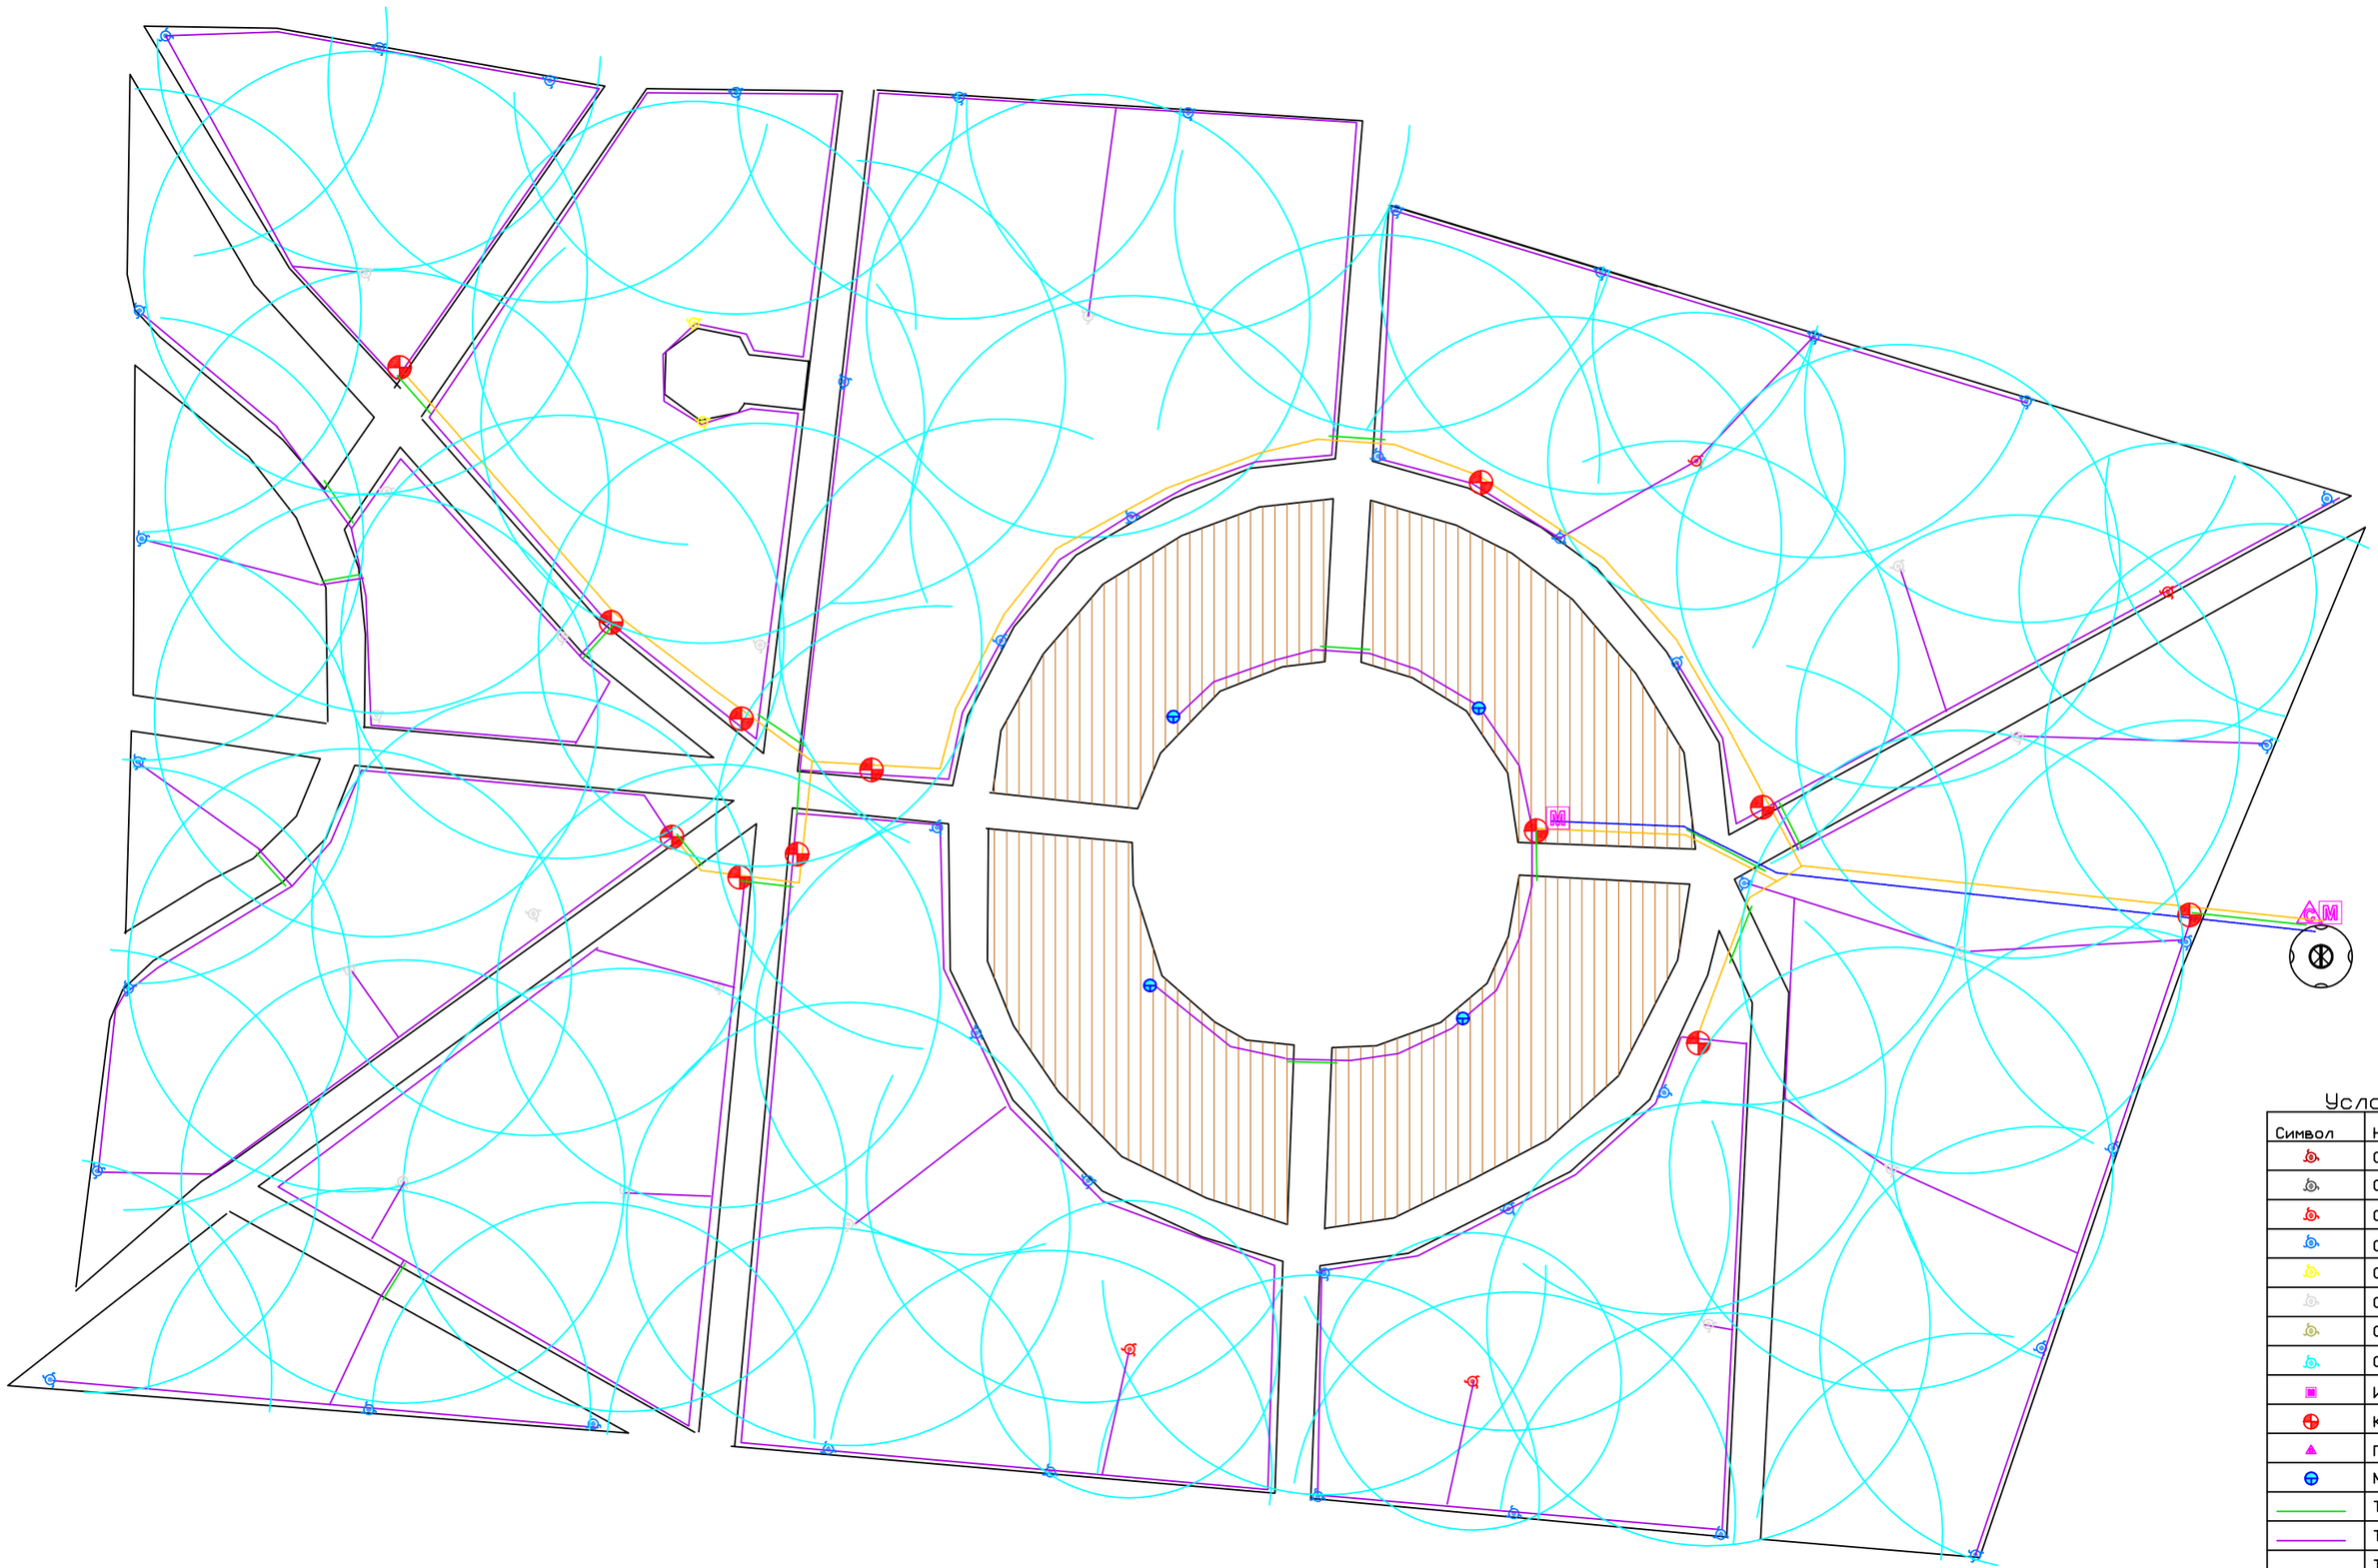

Условные обозначения

Символ	Наименование
	Ороситель с соплом MP1000-90
	Ороситель с соплом MP2000-90
	Ороситель с соплом MP2000-360
	Ороситель с соплом MP3000-90
	Ороситель с соплом MP3000-270
	Ороситель с соплом MP3000-360
	Ороситель с соплом MP3500-90
	Ороситель с соплом MP Угловой
	Источник водоснабжения
	Клапан электромагнитный
	Пульт управления
	Место врезки капельной трубки
	Труба - 110 мм (закладная)
	Труба ПНД 100 - 32 мм
	Труба ПНД 100 - 40 мм
	капельная трубка

Масштаб
0 1 2 3 4 5 6 7 8 9 10

Заказчик:		
Разработал:		
Директор:		
Дата:		