
Схема устройства системы автоматического полива на объекте сквер "Холм Славы" г. Судак

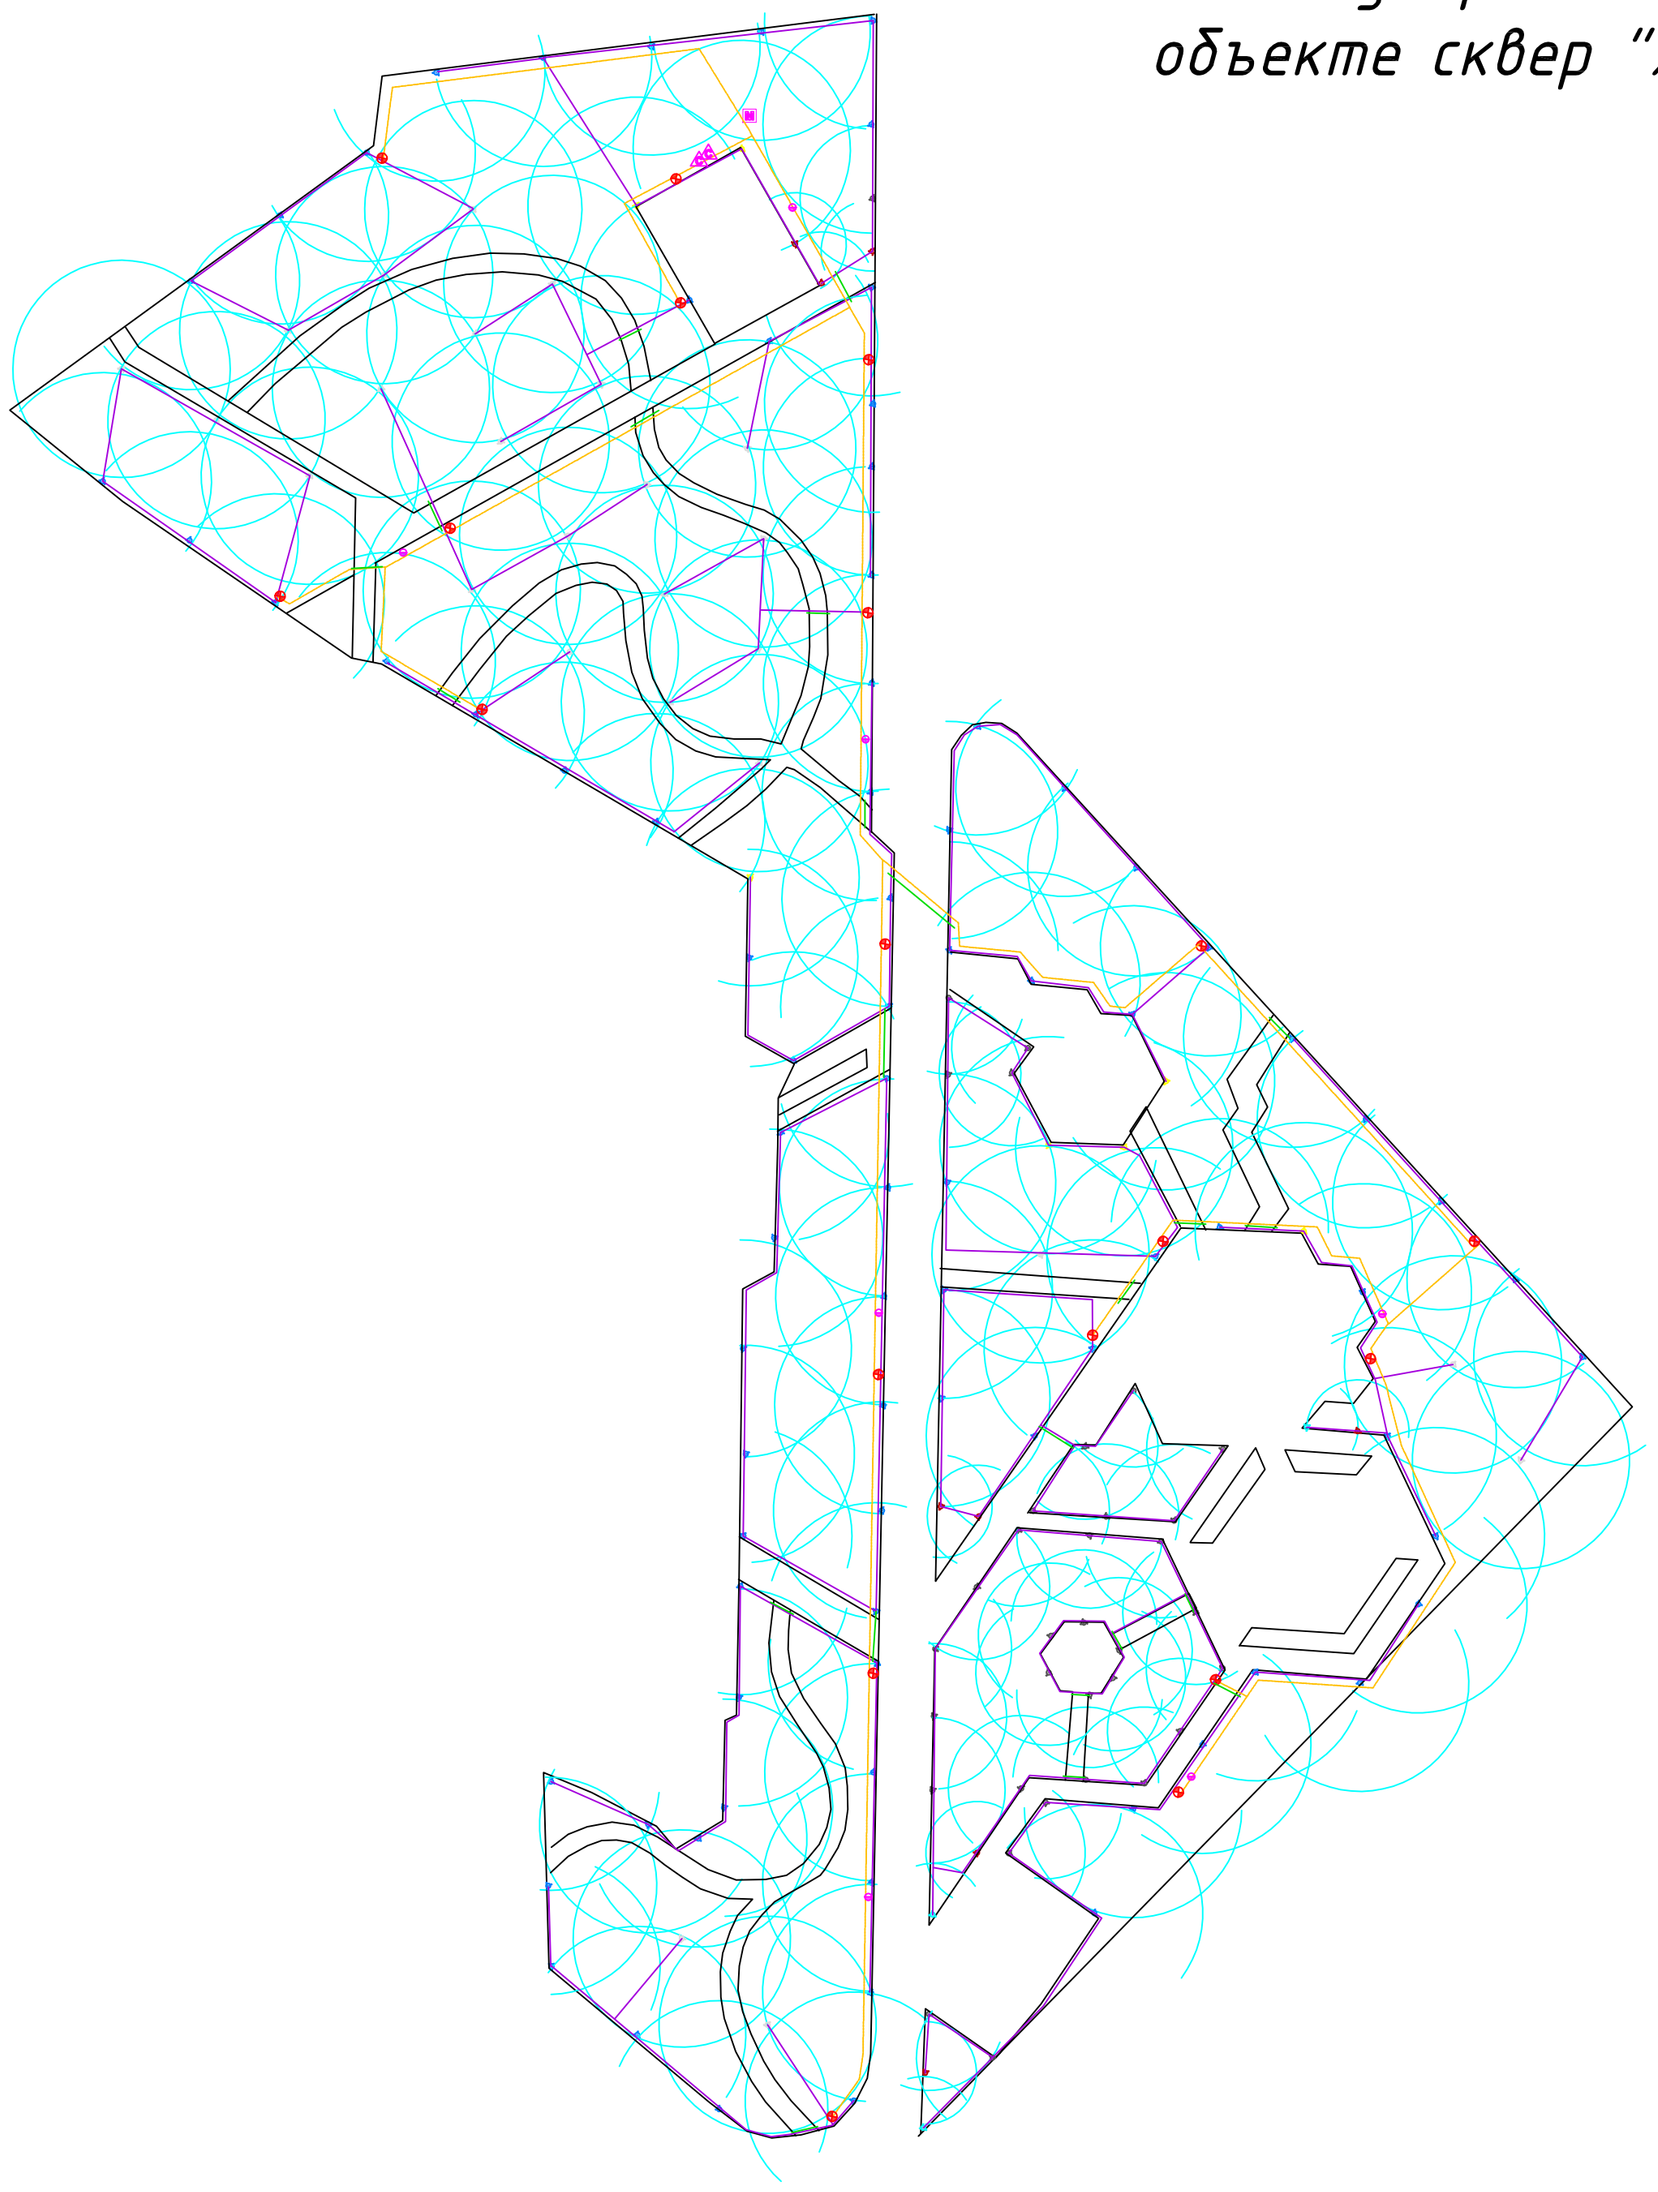

Условные обозначения

Символ	Наименование
	Ороситель с соплом MP 1000-90
	Ороситель с соплом MP 2000-90
	Ороситель с соплом MP 3000-90
	Ороситель с соплом MP 3000-270
	Ороситель с соплом MP 3000-360
	Ороситель с соплом MP Угловой
	Источник водоснабжения
	Клапан электромагнитный
	Пульт управления
	Водяная розетка
	Труба ПНД 100 - 110 мм(закладная)
	Труба ПНД 100 - 32 мм
	Труба ПНД 100 - 40 мм

Заказчик:		
Разработал:		
Директор:		
Дата:		