
Исполнительная схема устройства системы автоматического полива пр. Победы, г. Симферополь, этап 2

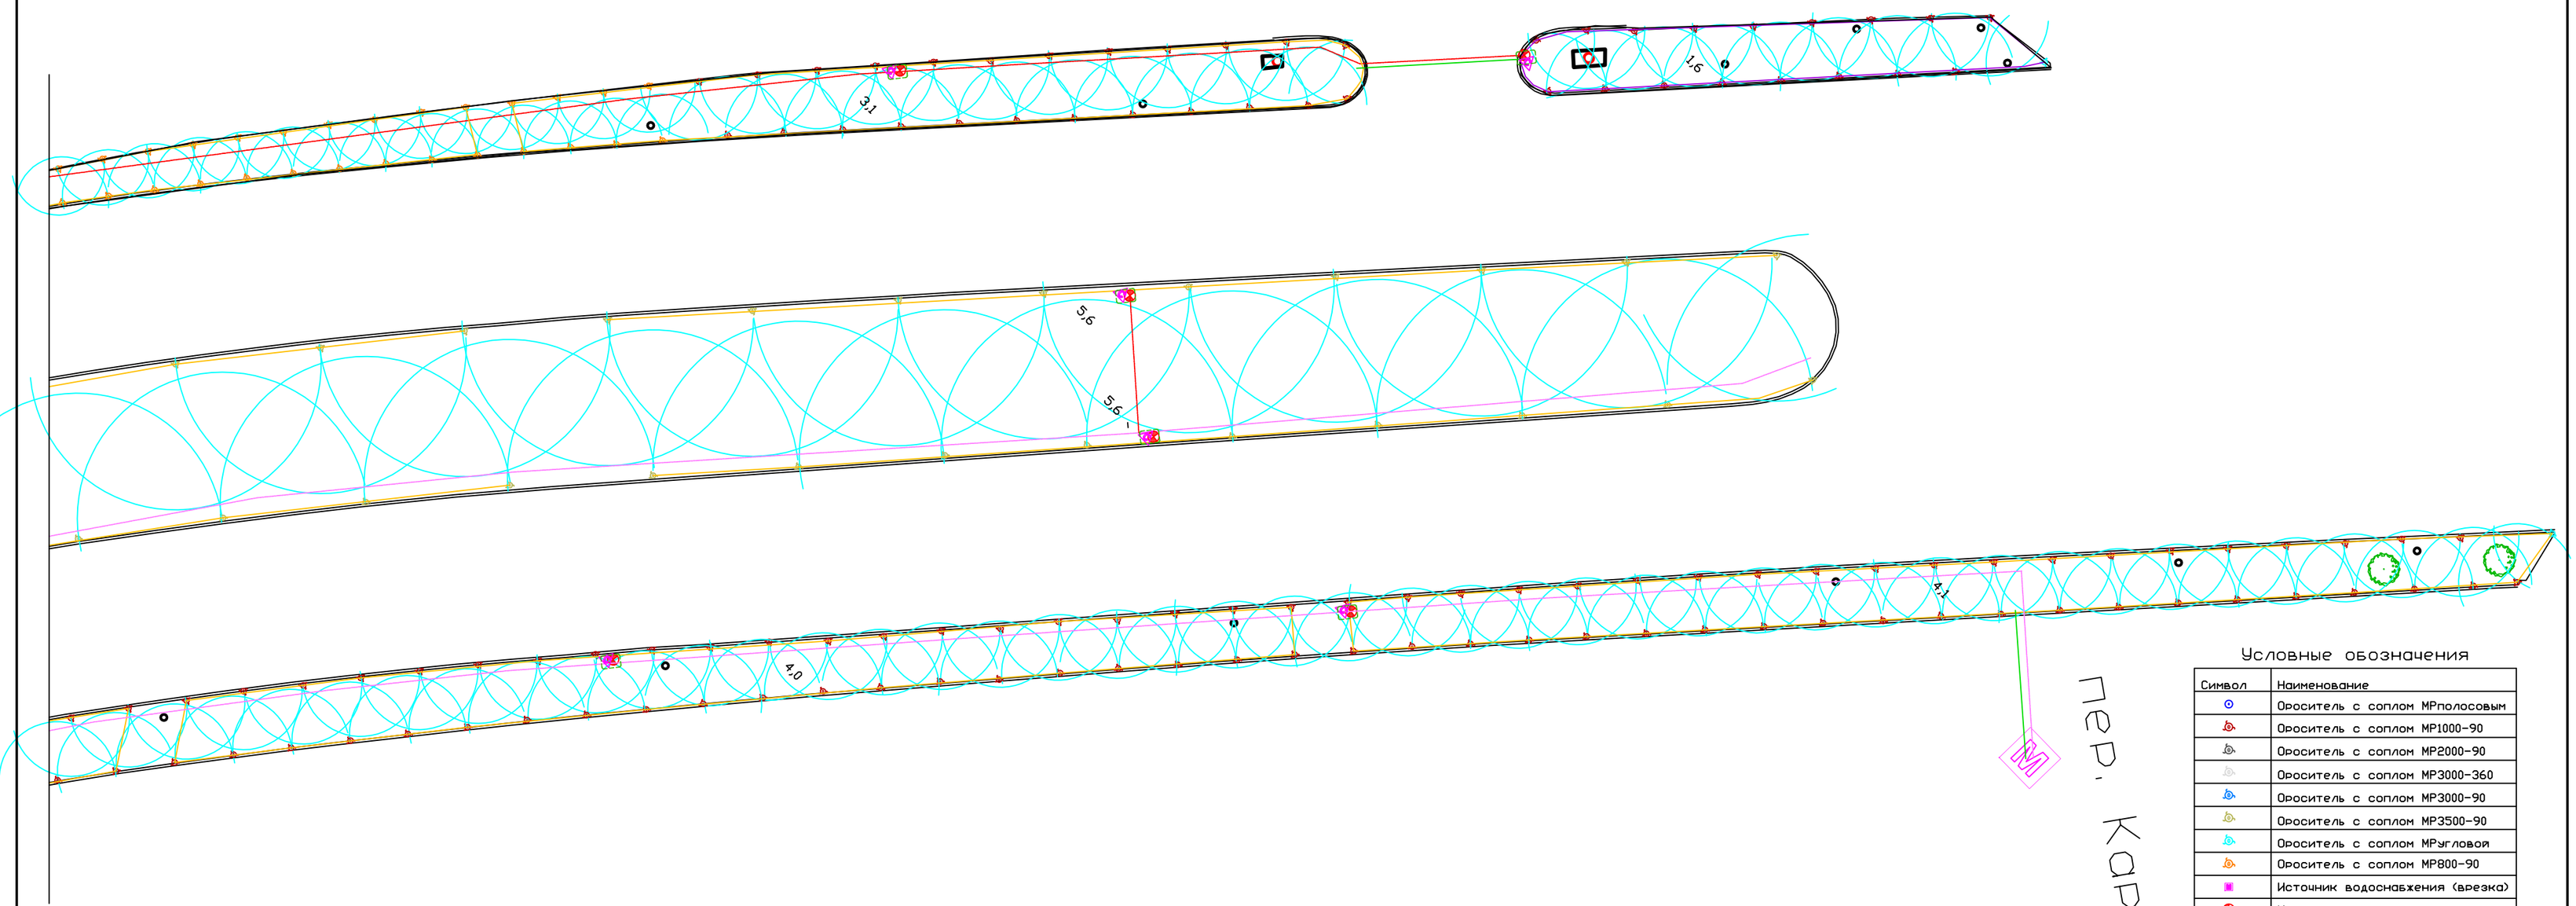

Условные обозначения

Символ	Наименование
	Дождеватель с соплом МРполосовым
	Дождеватель с соплом МР1000-90
	Дождеватель с соплом МР2000-90
	Дождеватель с соплом МР3000-360
	Дождеватель с соплом МР3000-90
	Дождеватель с соплом МР3500-90
	Дождеватель с соплом МРугловой
	Дождеватель с соплом МР800-90
	Источник водоснабжения (врезка)
	Клапан электромагнитный
	Контроллер автономный
	Труба ПНД 100 - 110 мм (гильза)
	Труба ПНД 100 - 32 мм
	Труба ПНД 100 - 40 мм
	Труба ПНД 100 - 50 мм
	Труба ПНД 100 - 63 мм

0 5 10 15 20 25 30 35 40

Заказчик:		
Разработал:		
Директор:		
Дата:		