
Исполнительная схема устройства системы автоматического полива на объекте "Коммунальная" г. Судак

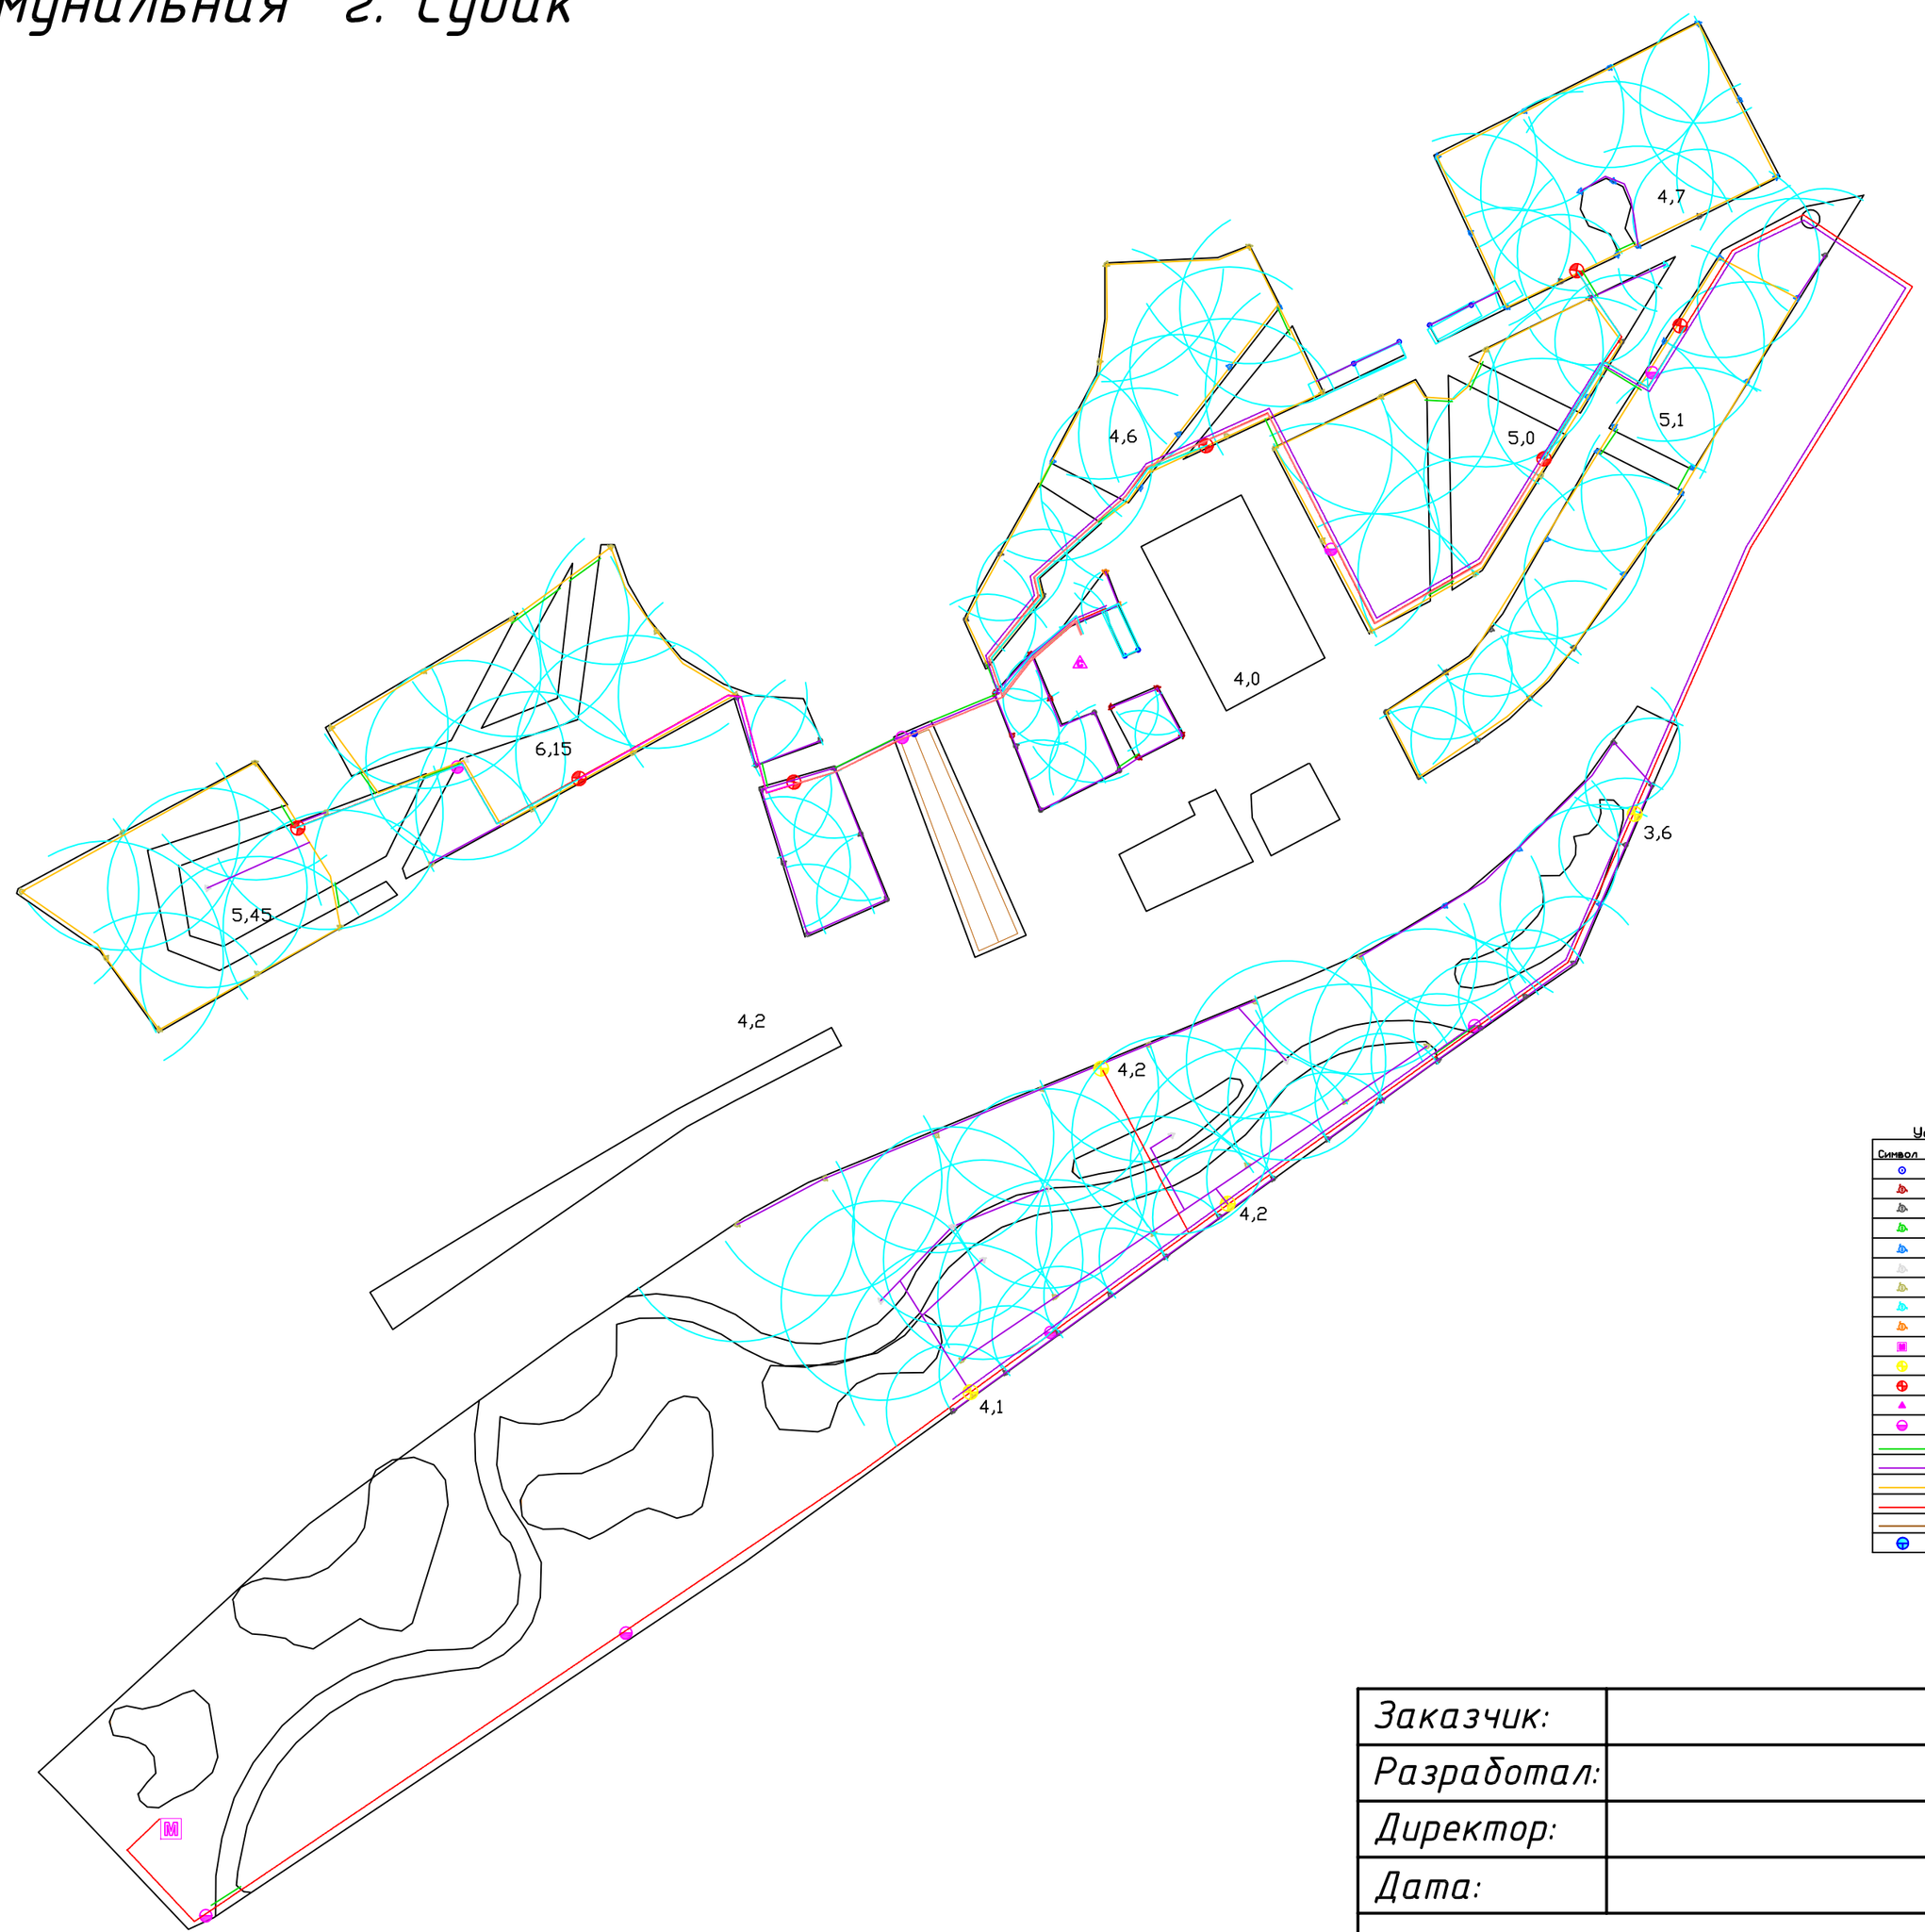

Условные обозначения

Символ	Наименование
	Дождеватель с соплом МРПолосовой
	Дождеватель с соплом МР1000-90
	Дождеватель с соплом МР2000-90
	Дождеватель с соплом МР2000-270
	Дождеватель с соплом МР3000-90
	Дождеватель с соплом МР3000-360
	Дождеватель с соплом МР3500-90
	Дождеватель с соплом МРУгловой
	Дождеватель с соплом МР800-90
	Источник водоснабжения
	Клапан эл-маг. (автономный)
	Клапан электромагнитный
	Пульт управления
	Розетка водяная
	Труба - 110 мм (закладная)
	Труба ПНД 100 - 32 мм
	Труба ПНД 100 - 40 мм
	Труба ПНД 100 - 50 мм
	Труба капельного полива - 16 мм
	Место врезки кап. трубки

0 5 10 15 20 25 30 35 40

Заказчик:		
Разработал:		
Директор:		
Дата:		